



Prozent:
OK EG fertig Boden = ±0.00 = 464.90 m.ü.M.

Arch:
Bauherr:
Gemeindeverband Oberstufenzentrum Arch

Planverfasser:
H+R Architekten
Sonnenweg 11, 3110 Münsingen

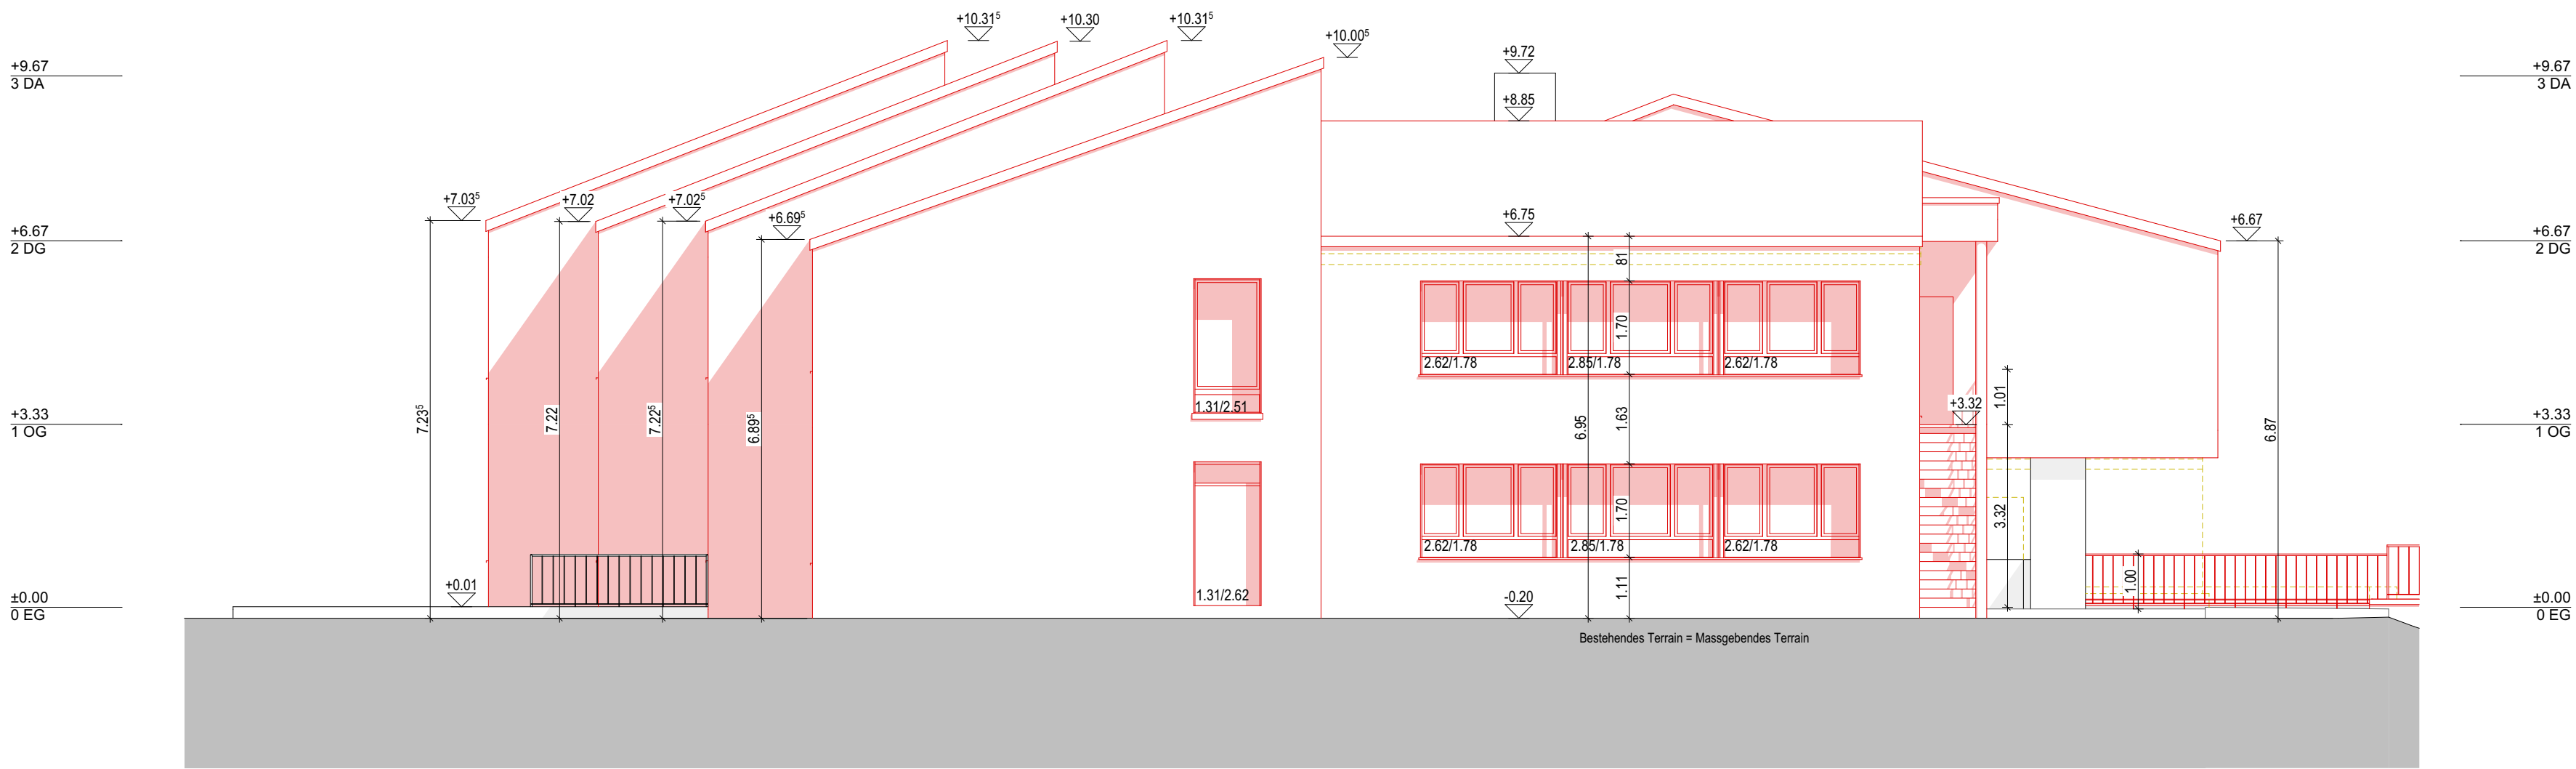

Ostfassade Schulhaus

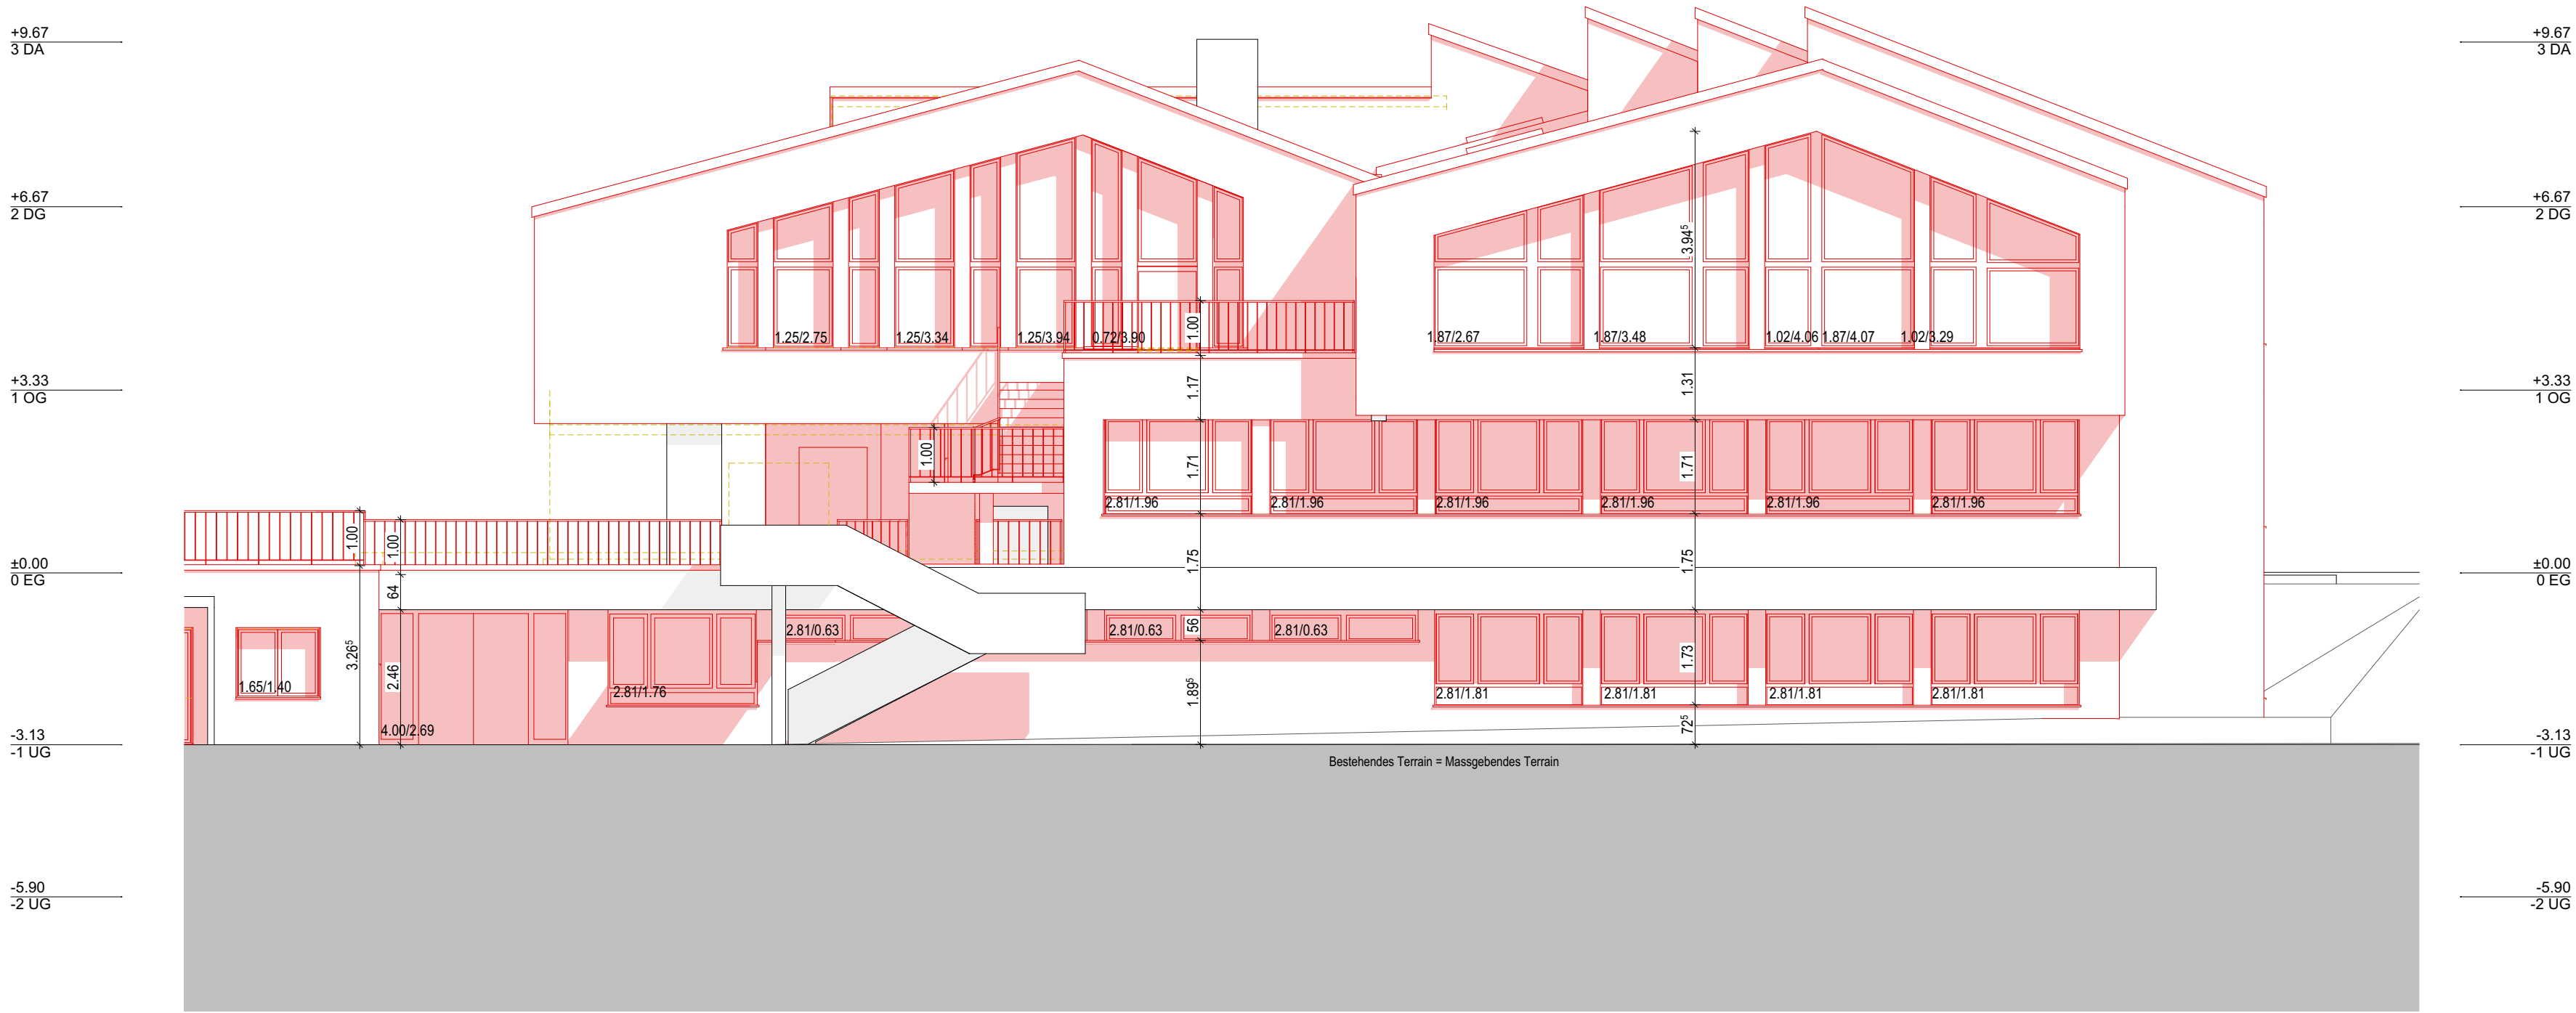

Westfassade Schulhaus



Südfassade Schulhaus



Nordfassade Schulhaus

