

Legende:

BESTAND

ABBRUCH


NEU

OK EG fertig Boden = ±0.00 = 464.90 m.ü.M.


Arch. _____

Bauherr:
Gemeindeverband Oberstufenzentrum Arch

Planverfasser:
H+R Architekten
Sonneggweg 11, 3110 Münsingen

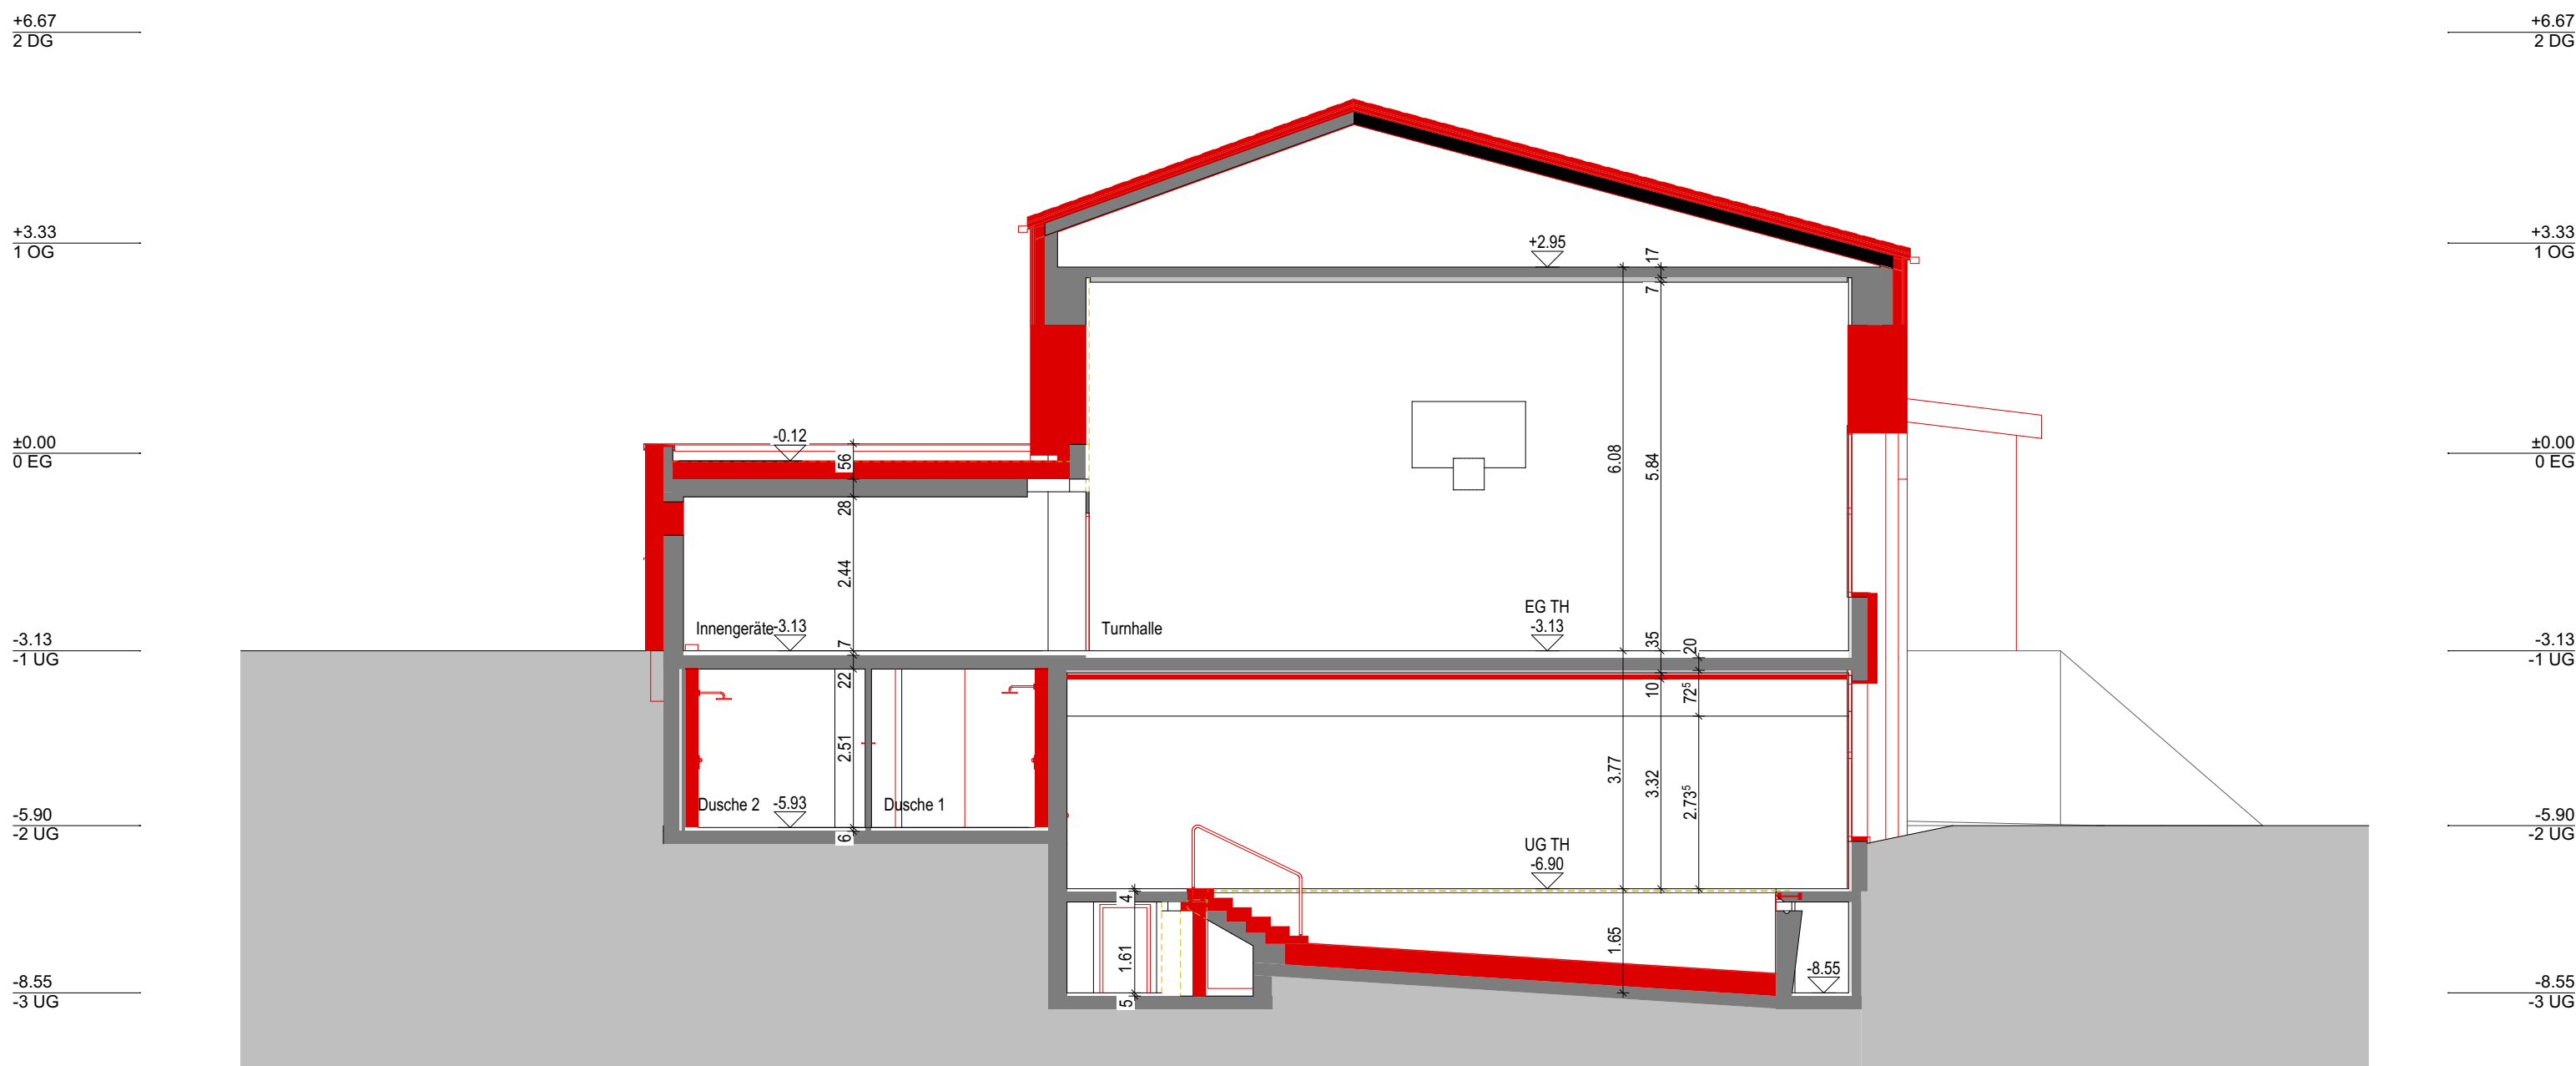

05 Querschnitt TH

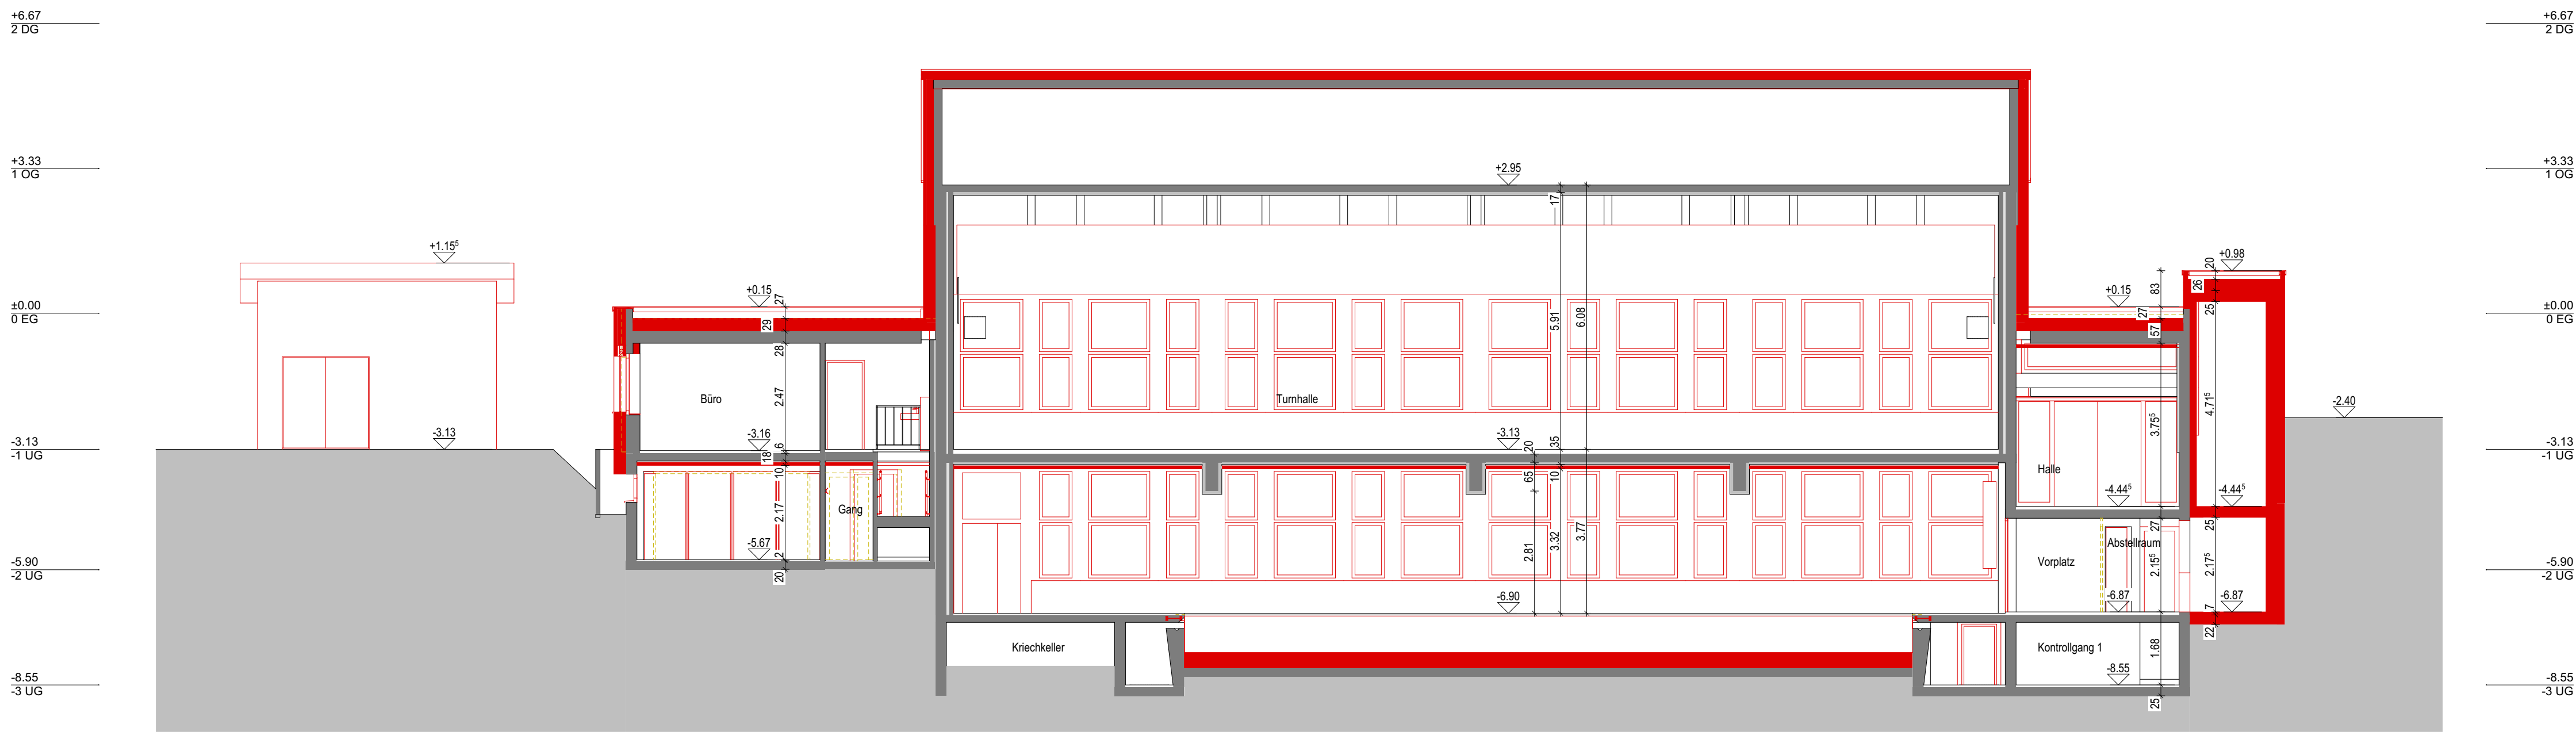

02 Längsschnitt TH