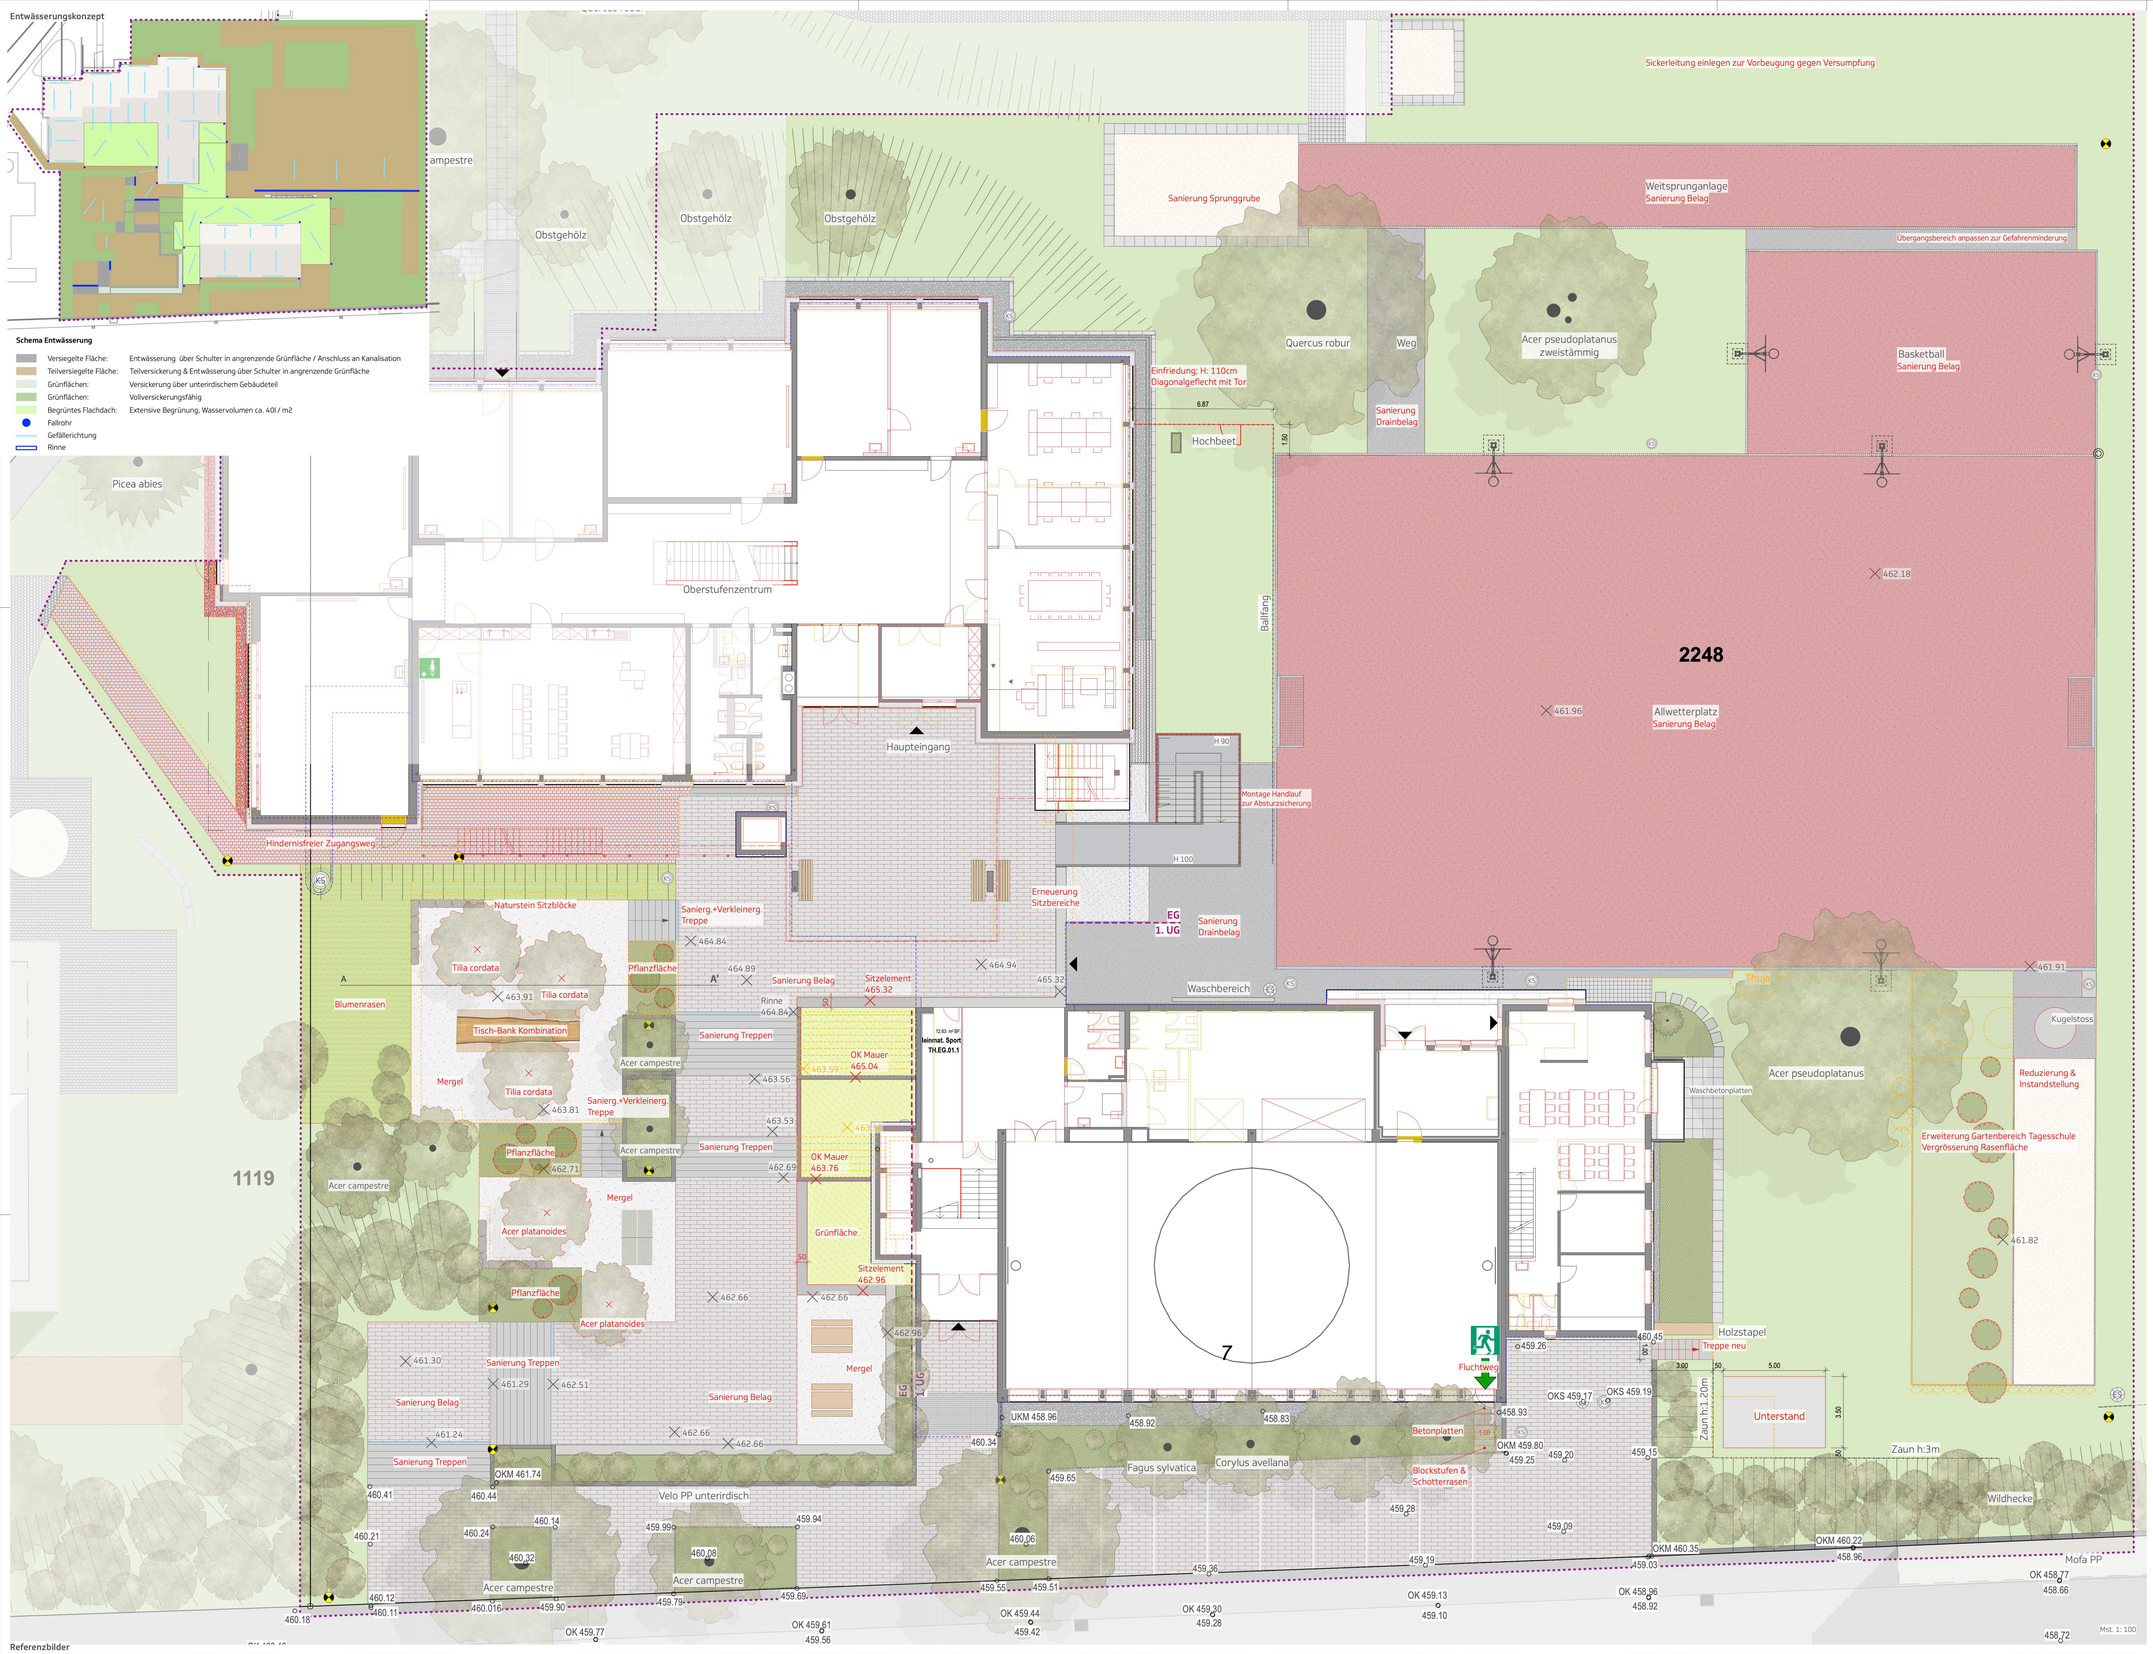

Situation, M 1 : 10'000
Q: map.geo.admin.ch

Bestand, M 1 : 500

Schnittansicht A-A'
Mst. 1 : 500

Legende

Allgemein
- Projekt
- Abbruch
- Unter Terrain
- Perimeter
- Dachlinie

Höhen
- X 565.30 Höhe Bestand
- X 565.30 Höhe Abbruch
- X 565.30 Höhe Projekt
- X 565.30 Höhe unter Terrain

Ausstattung
- Sitzbank
- Entwässerungsrinne
- Zaun I Geländer
- Container

Beläge
- Strasse
- Trottoir
- Drainbelag
- Ökostein 'Raina Drain' - NEU
- Kies I Mergel - Bestand
- Mergel - NEU
- Allwetterplatz - NEU

Grünflächen
- Rasen - NEU
- Blumenrasen - NEU
- Pflanzfläche - NEU

Gehölze
- Hecke
- Sträucher - Bestand
- Sträucher I Wildhecke - NEU
- Laub- I Nadelgehölz - Bestand
- Laubgehölz - NEU

Bauherrschaft I Grundeigentümer Parz. 2248

Gemeindeverband
Oberstufenzentrum Arch
Schulstrasse 7
3296 Arch

Ort / Datum Unterschrift

Projektverfasser

H+R Architekten AG
Sonnegggweg 11
3110 Münsingen

Ort / Datum Unterschrift

Hofmann Landschaftsarchitekten AG
Mühlemattstrasse 14, 3007 Bern
Herr Andres Hofmann

Bern, 09.06.2026
Ort / Datum Unterschrift

Referenzbilder

Hofmann Landschaftsarchitekten

Projekt	2025.34 Oberstufenzentrum Arch
Plan	BE-Umgebungsplan
Plan-Nr.	2025.34-03
Format	120 x 891 cm
Massstab	1 : 100
Datum	31.03.2026
Gezeichnet	tk I jg I bw
Revidiert	19.05.2026 I jg
	09.06.2026 I jg

Baueingabe

Hofmann Landschaftsarchitekten AG I SIA
Mühlemattstrasse 14, CH-3007 Bern
+41 31 802 13 16, info@hofmann-la.ch
www.hofmann-la.ch

Lebensqualität und Vielfalt im Aussenraum

M 1 : 100
0 1 5 10m