


Erschliessung und Ausbau Steinmattstrasse

Vorprojekt

Werkleitungen 1:200

Index	Datum	Änderungen	gez.	gepr.	gen.	Burgdorf,	korreliert:	geprüft:	genehmigt:
						01.07.2025			
						gezeichnet: nny	Plan Nr.		
						Grösse: 30 / 189			
						user: nny			
						gedruckt: 7/2/2025 10:29:49 Vormittags			
						AV- Grundlage vom: 28. Oktober 2022 (LV95)			

Legende

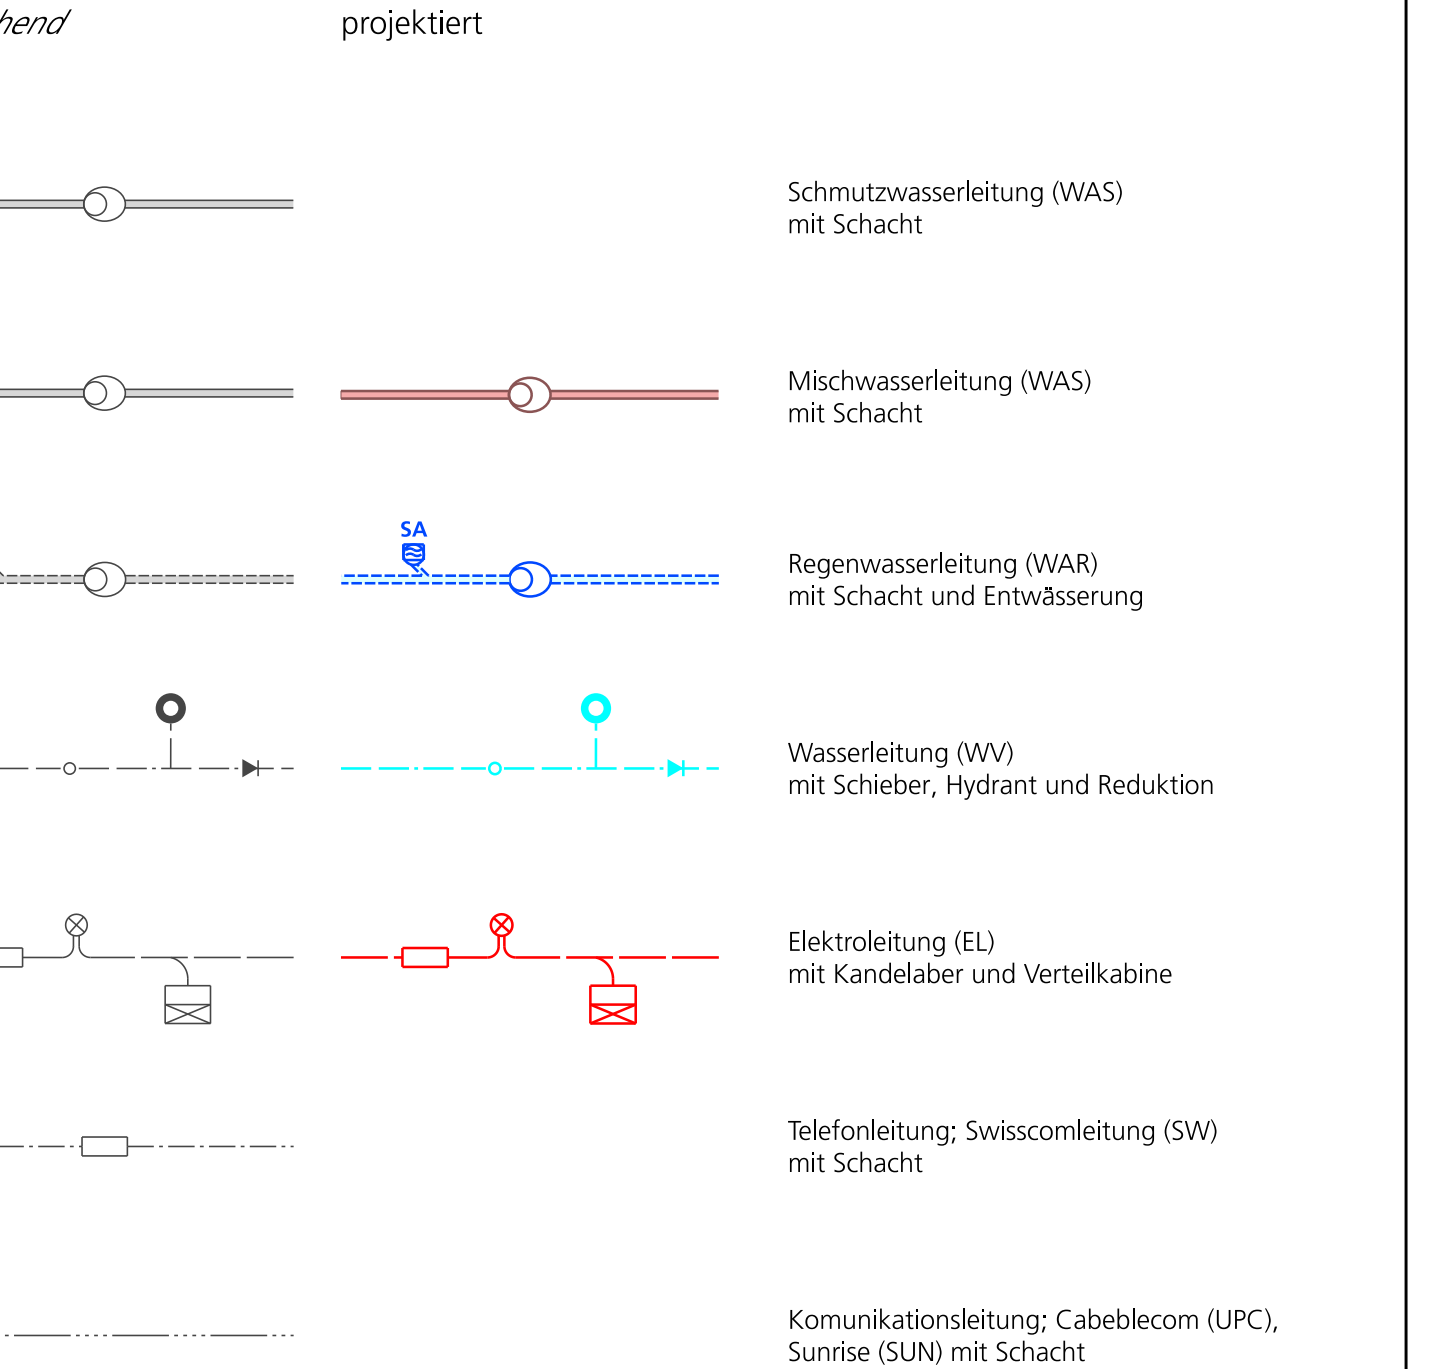

Achtung

Alle Leitungen sind vor Baubeginn zu sondieren.

