Kanton Bern

Gemeinde Leuzigen

Erschliessung und Ausbau Steinmattstrasse

Vorprojekt

Situation 1:200

Index	Datum	Aenderungen	gez.	gepr.	gen.	Ausgabe: 01.07.2025				
						gezeichnet:	Hrg	Plan Nr		
						Grösse:	60/189	19181 / 01-1		
						ueb:	Hrg			
						geändert:		7/2/2025 10:29:49 Vorvollzug		
CAD-File:	Ablage\19181 Erschliessung und Ausbau Steinmattstrasse_Vorprojekt_19181_01_1.dwg					ab Grundlage geän.		28. Oktober 2022 GVRG		

www.bsb-partner.ch

Basel	Tel. 061 261 00 13	Grenchen	Tel. 032 654 59 30
Bern	Tel. 031 978 00 18	Langnau i.E.	Tel. 034 420 16 70
Biberist	**Tel. 032 671 22 22**	Oensingen	Tel. 062 388 08 38
Burgdorf	Tel. 034 420 16 20	Solothurn	Tel. 032 671 22 22

bsb

BSB + Partner
Ingenieure und Planer

Legende

bestehend | projektiert

- Fahrbahn
- Grünfläche
- Anpassung
- Betonmauer / Lärmschutzwand
- Baum
- Ein- / Ausfahrten
- Projektbegrenzung
- Projekt
- Abbruch
- Strassenablauf
- Kandelaber
- Schachtdeckel Kontrollschächte
- Höhen

Randabschlüsse

- A: Bundstein einreihig: Schallenstein Typ 12 Anschlag = 0 cm
- B: Bundstein einreihig: Schallenstein Typ 12 Anschlag = 2 cm

Strasse | Vorplatz

Strasse | Grünfl.

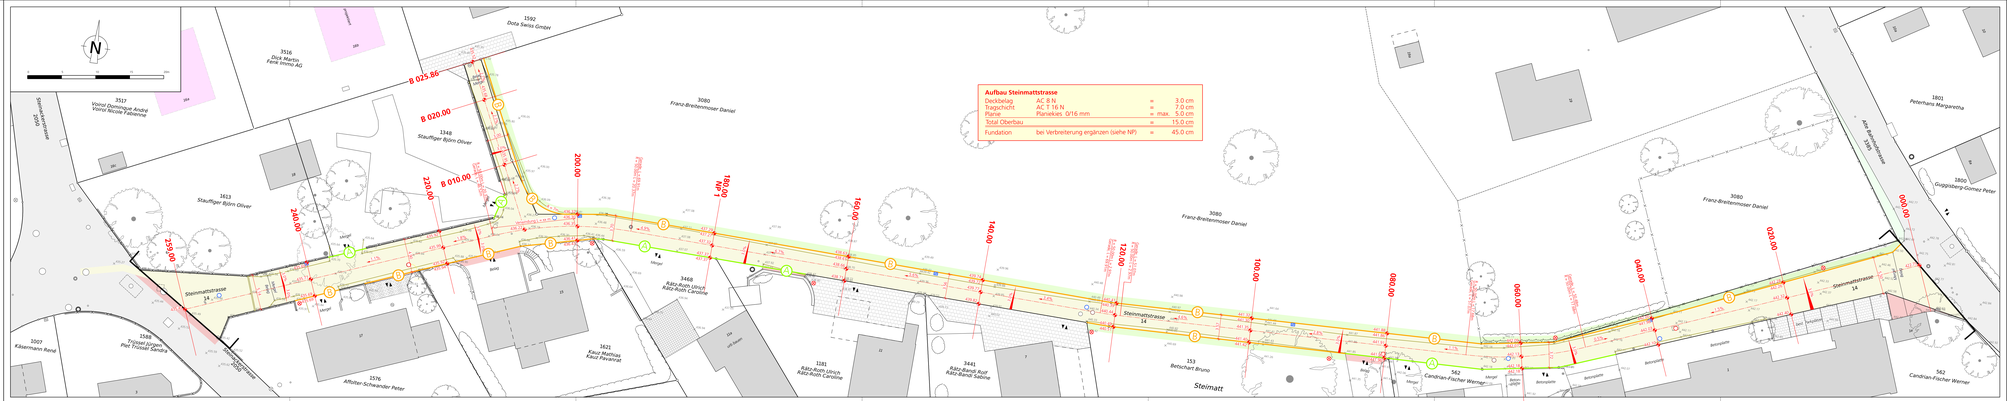
N
0 5 10 15 20 25 30 35 40 45 50 m
Aufbau Steinmattstrasse
Deckbelag AC 8 N = 3.0 cm
Tragschicht AC T 16 N = 7.0 cm
Planie Planiekies, 0/16 mm = max. 5.0 cm
Total Oberbau = 15.0 cm
Fundation bei Verbreiterung ergänzen (siehe NP) = 45.0 cm
B 025.86
B 020.00
B 010.00
Steinmattstrasse 14
Steinmattstrasse 14
Steinmattstrasse 14
Steimatt
Franz-Breitenmoser Daniel
Staufliger Björn Oliver
Allfuter-Schwander Peter
Candrian-Fischer Werner
Alte Bahnhofstrasse
Peterhans Margarretha
Guggisberg-Gomez Peter
Dota Swiss GmbH
Dick Martin
Fahrbahnmarkierung
Betonplatte
Belag
Mauer
Hecke
Baum
Kandelaber
Schachtdeckel Kontrollschacht
Strassenablauf
Leitplanke
Lärmschutzwand
Grünfläche
Vorplatz
Grünfl.
Strasse
Gebäude
Projektbegrenzung
Projekt
Abbruch
Anpassung
Fahrbahn
Randabschluss
Bundstein einreihig: Schallenstein Typ 12 Anschlag = 0 cm
Bundstein einreihig: Schallenstein Typ 12 Anschlag = 2 cm
Randabschluss Bundstein einreihig: Schallenstein Typ 12 Anschlag = 2 cm
Randabschluss Bundstein einreihig: Schallenstein Typ 12 Anschlag = 0